


BAŞVURAN: KIRKLARELİ BELEDİYESİ
PROJE ADI: KARNOBAT VE KIRKLARELİ GELECEĞE YATIRIM YAPIYOR.
PROJE UYGULAMA ALANI: KARAHIDIR KORUSU
ADA/PARSEL: 677/1


BİSİKLET ve YAYA YOLU UYGULAMA DETAYI

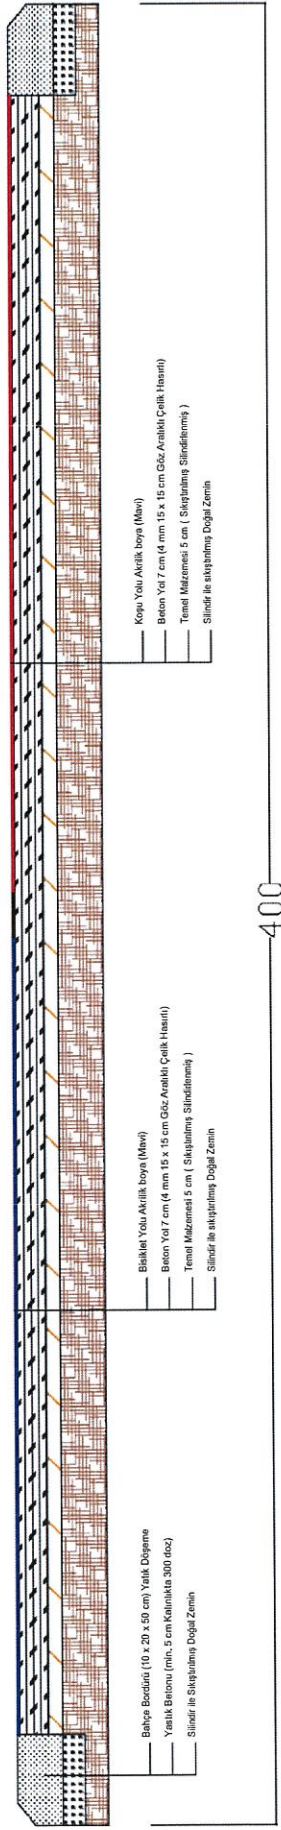

Alp Özel
Alp Özel
Landscape Architect
Peşinat Mimarı

APPLICANT: KIRKLARELI MUNICIPALITY
PROJECT NAME: KARNOBAT AND KIRKLARELI INVEST FUTURE
PROJECT IMPLEMENTATION AREA: KARAHIDIR GROVE
BLOCK/PLOT: 677/1

BICYCLE AND WALKING PATH IMPLEMENT DETAIL

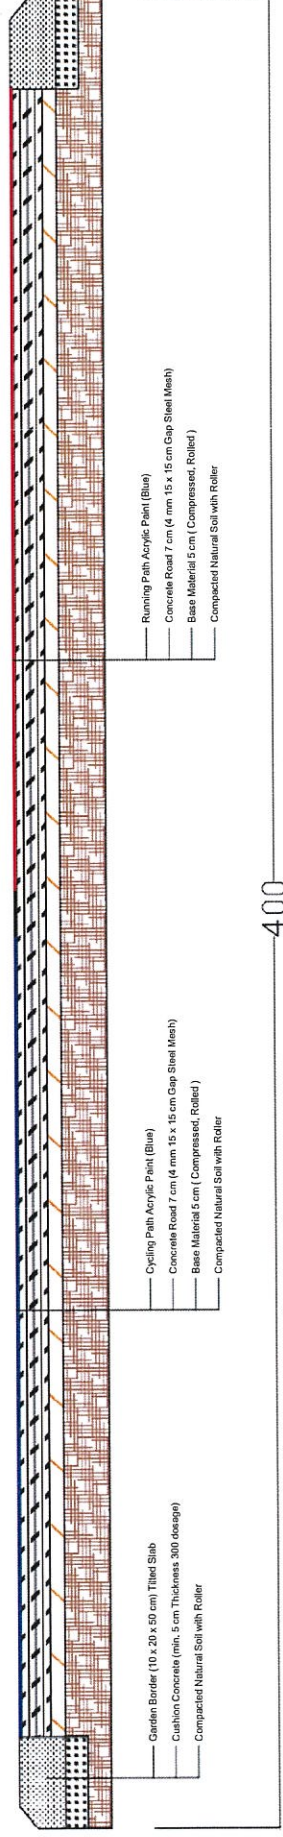

Alp Özel
Alp ÖZEL
Landscape Architect