

AÇIKLAYICI NOT: BASKETBOL SAHASININ TOPLAM ALANI 563 METREKAREDİR. SAHANIN UZUNLUĞU 32,65 METRE, GENİŞLİĞİ 17,24 METREDİR. YUKARIDA BASKETBOL SAHASININ PLAN ÖRNEĞİ BULUNMAKTADIR. BASKETBOL SAHASININ TEKNİK DETAYLARI TEKNİK ŞARTNAMEDE YAZMAKTADIR.

BAŞVURAN: KIRKLARELİ BELEDİYESİ

PROJE ADI: KARNOBAT VE KIRKLARELİ GELECEĞE YATIRIM YAPIYOR.

PROJE UYGULAMA ALANI: KARAHIDIR KORUSU

ADA/PARSEL: 677/1

EXPLANATORY NOTE: THE TOTAL AREA OF THE BASKETBALL COURT IS 563 SQUARE METERS. THE LENGTH OF THE COURT IS 32,65 METERS AND THE WIDTH IS 17,24 METERS. ABOVE IS AN EXAMPLE OF THE PLAN OF THE BASKETBALL COURT. TECHNICAL DETAILS OF THE BASKETBALL COURT ARE WRITTEN IN THE TECHNICAL SPECIFICATIONS.

APPLICANT: KIRKLARELİ MUNICIPALITY


PROJECT NAME: KARNOBAT AND KIRKLARELİ INVEST FUTURE

PROJECT IMPLEMENTATION AREA: KARAHIDIR GROVE

BLOCK/PLOT: 677/1


Alp ÖZEL
Peyzaj Mimarı
Landscape Architect



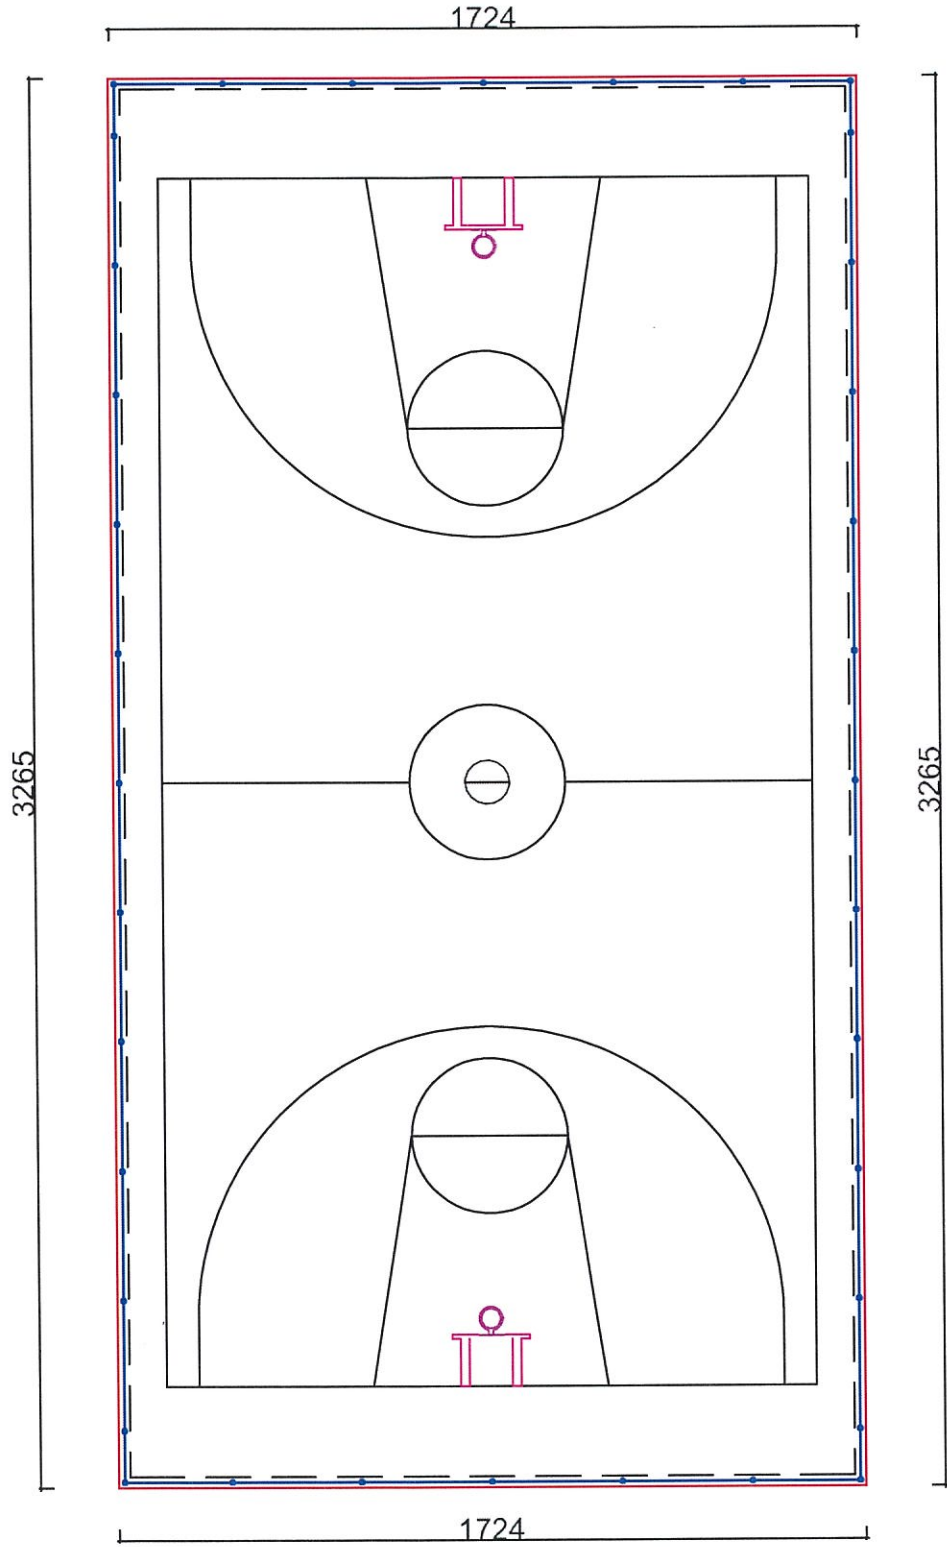

BASKETBALL COURT PLAN SAMPLE 1/50

BASKETBOL SAHASI

PLANI Ö:1/50

[Handwritten signature]