


BAŞVURAN: KIRKLARELİ BELEDİYESİ
PROJE ADI: KARNOBAT VE KIRKLARELİ GELECEĞE YATIRIM YAPIYOR.
PROJE UYGULAMA ALANI: KARAHIDIR KORUSU
ADA/PARSEL: 677/1

OTOPARK UYGULAMA DETAYI

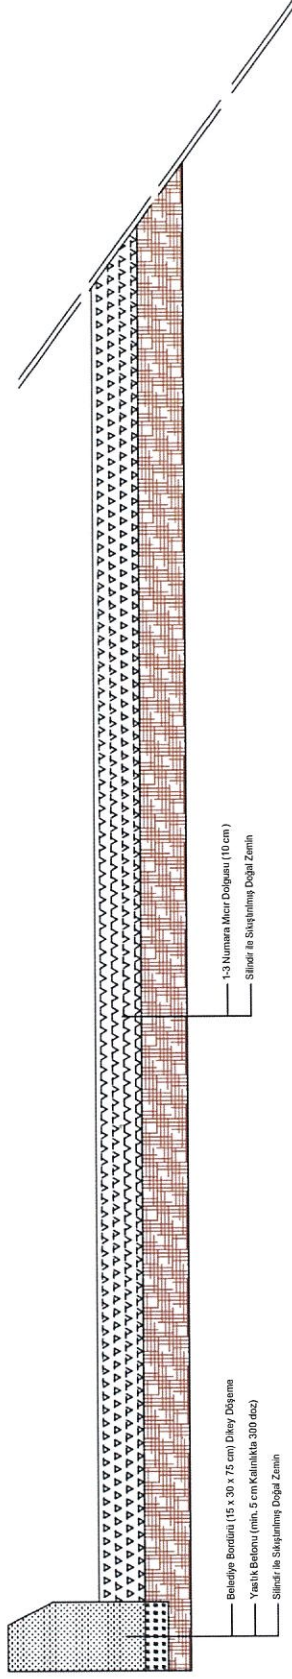

Alp ÖZEL
Peyzaj Mimarı
Landscape Architect


APPLICANT: KIRKLARELI MUNICIPALITY

PROJECT NAME: KARNOBAT AND KIRKLARELI INVEST FUTURE

PROJECT IMPLEMENTATION AREA: KARAHIDIR GROVE

BLOCK/PLOT: 677/1

PARKING LOT IMPLEMENT DETAIL

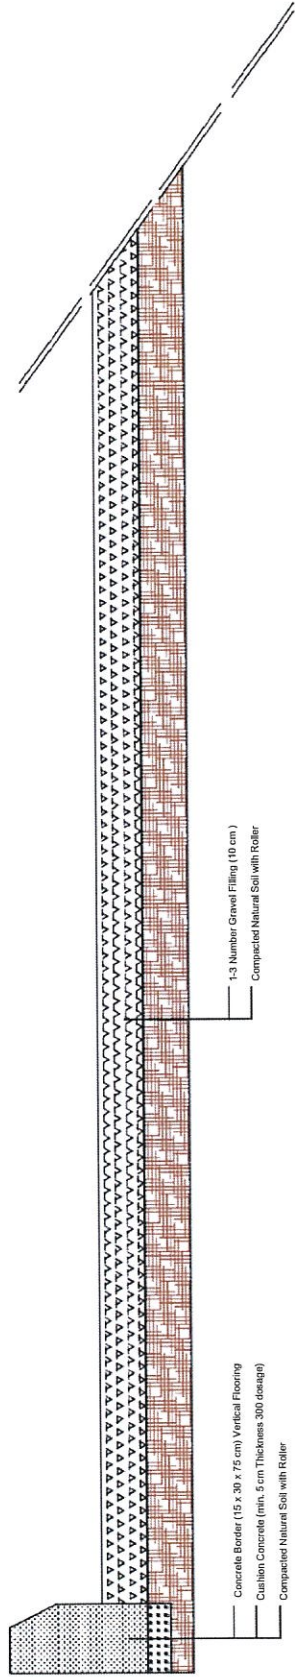

Alp ŞZEL
Landscape Architect